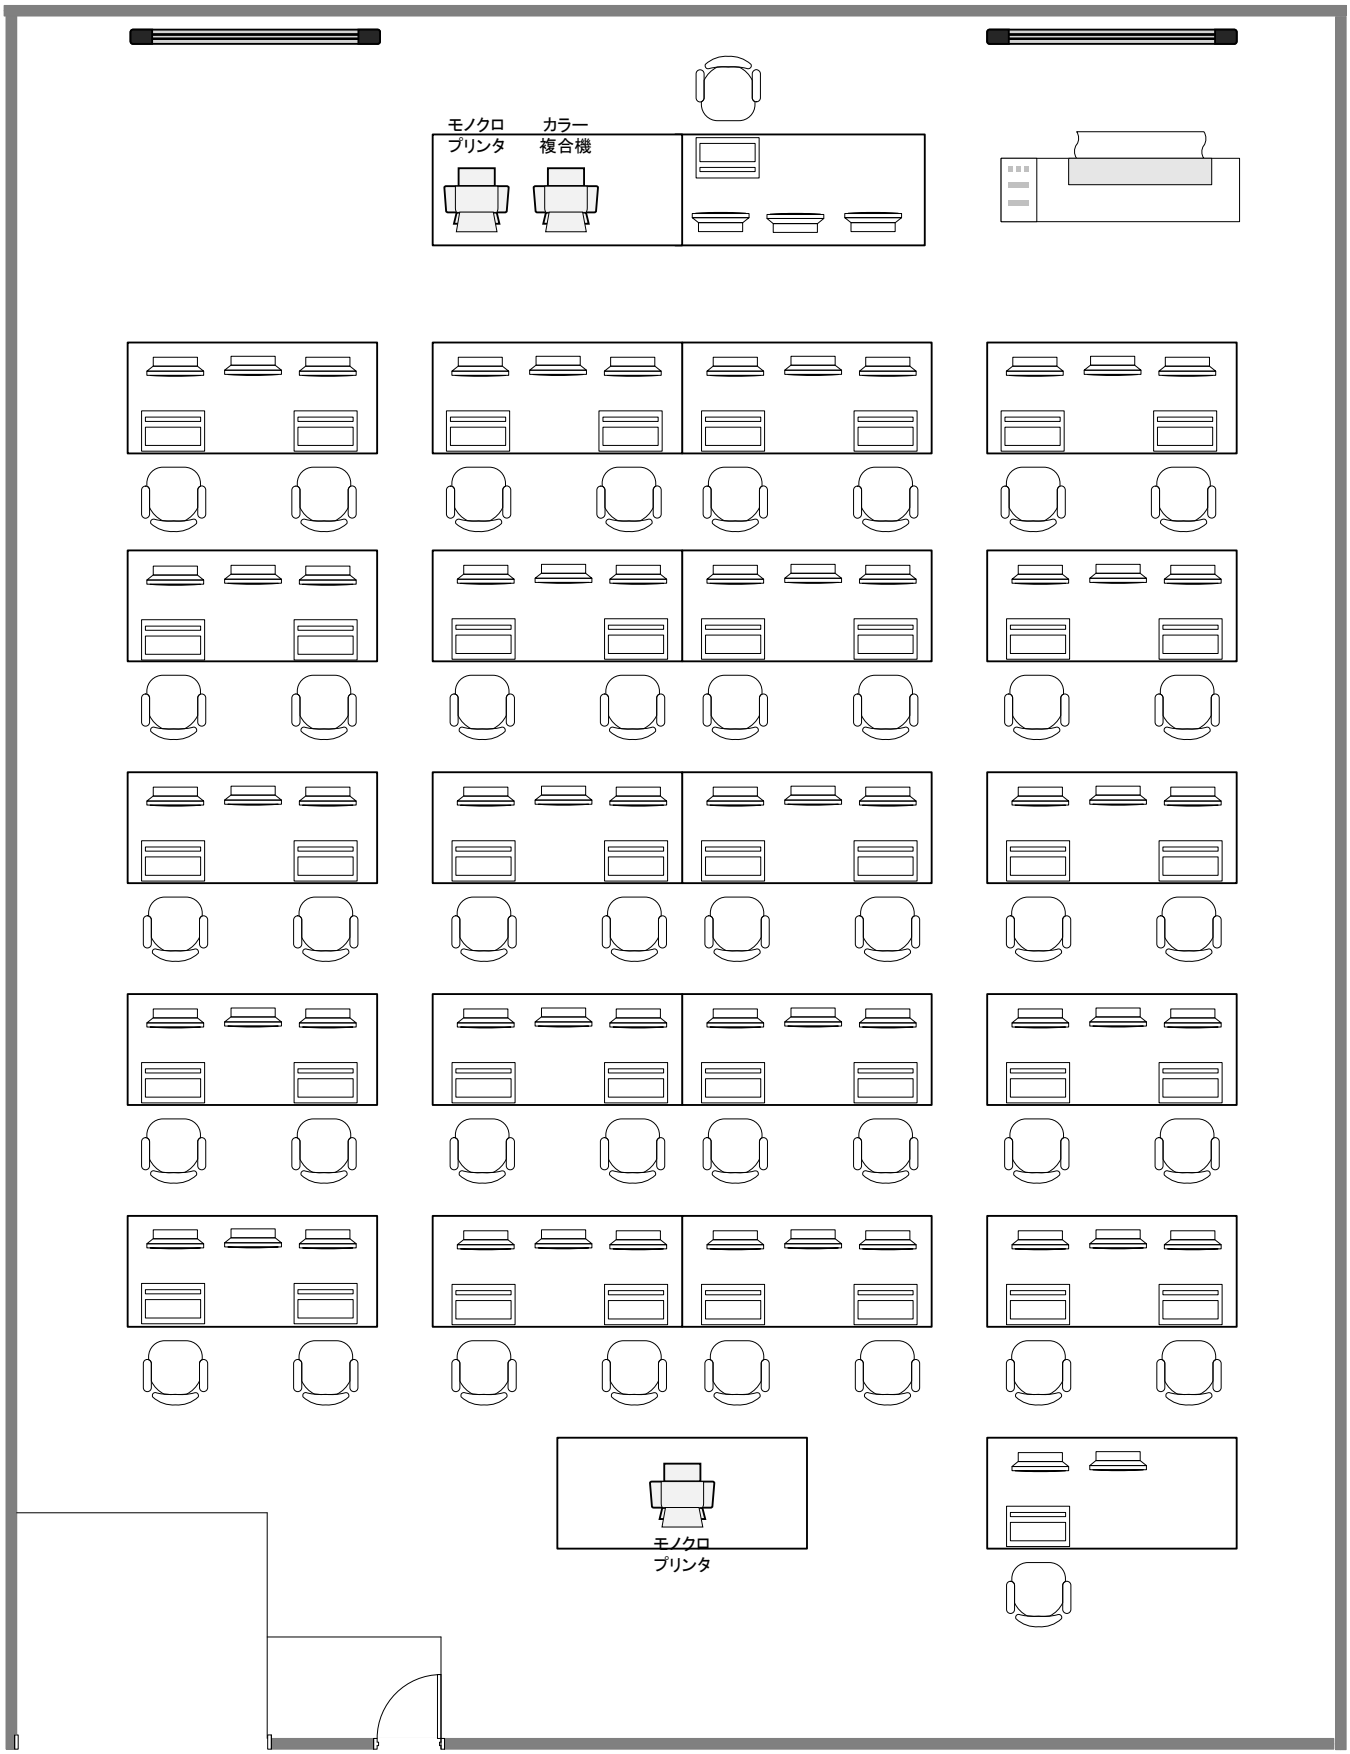設 備 設 置 概 略 図